



proprieta': COMUNE DI CESANO BOSCONE localita': CESANO BOSCONE - VIA MILANO, 36	PIANTA PIANO TERRA Alloggio 1	scala 1/100
Foglio 10 Mappale 248 sub. 2		tavola n' -

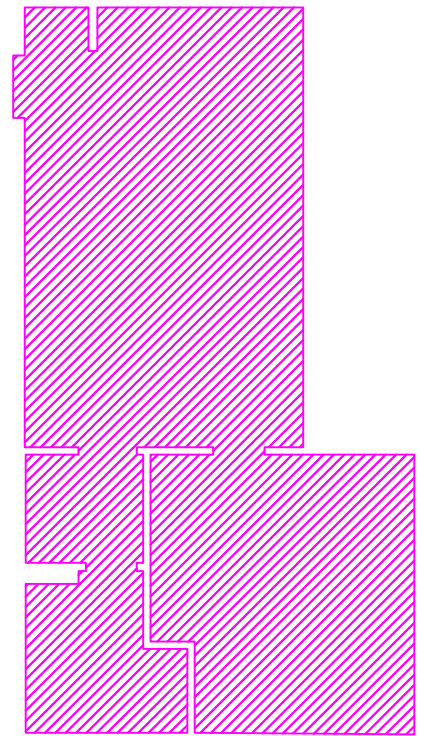

Superficie netta: 42,51 mq

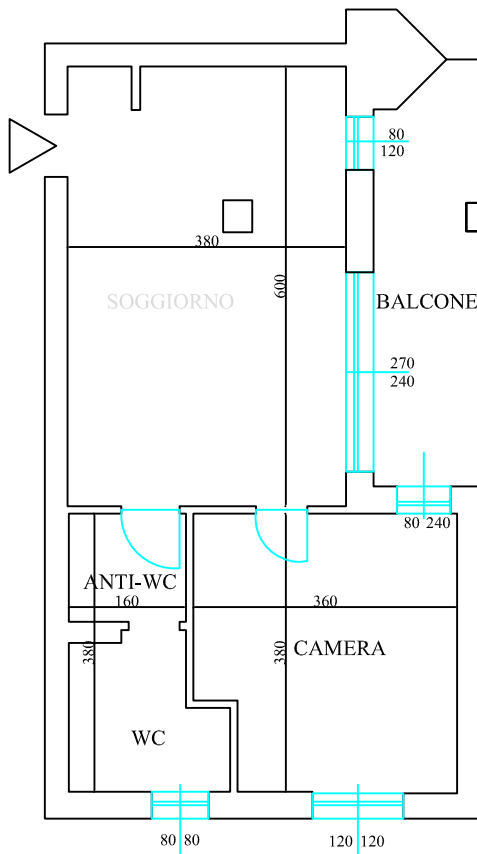