

proprietà: COMUNE DI CEASANO BOSCONONE


località: CESANO BOSCONONE - VIA MILANO, 36

Foglio 10 Mappale 473 sub. 10

PIANTA PIANO
TERRA
Alloggio 2

scala
1/100

tavola n°
—

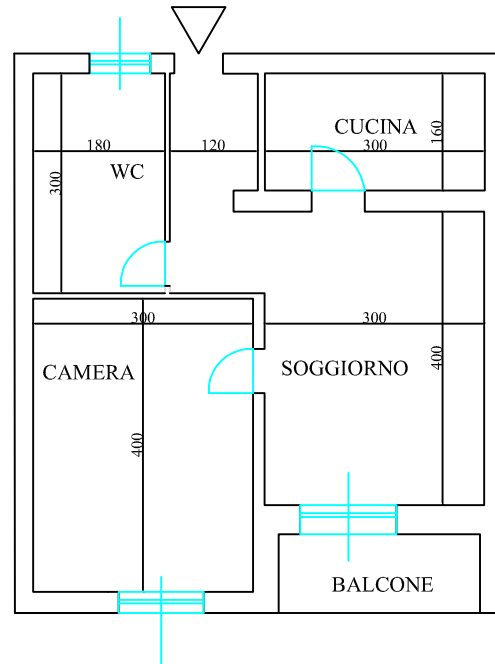

Superficie netta: 38,23 mq

