

proprietà: COMUNE DI CESANO BOSCONI

località: CESANO BOSCONI - VIA MILANO, 38

Foglio 10 Mappale 348 sub. 2

PIANTA PIANO

TERRA


Alloggio 3

scala

1/100

tavola n°

—

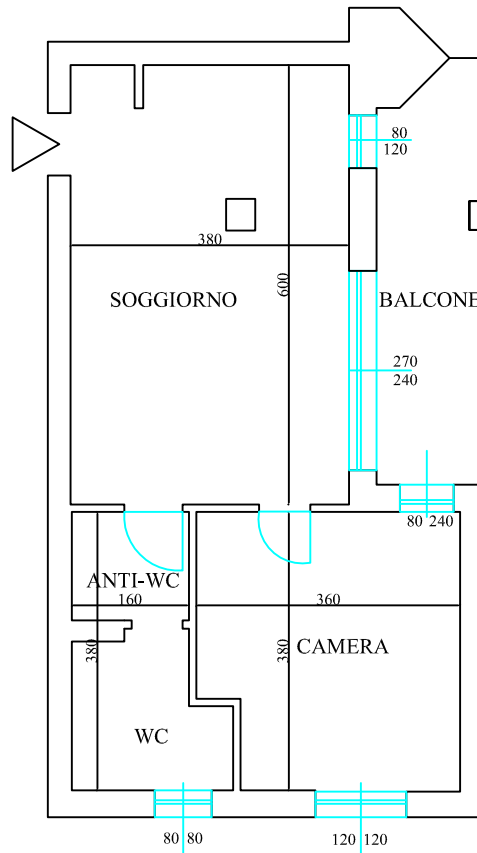

Superficie netta: 42,51 mq

